



Схема сравнительных вариантов размещения инженерного сооружения

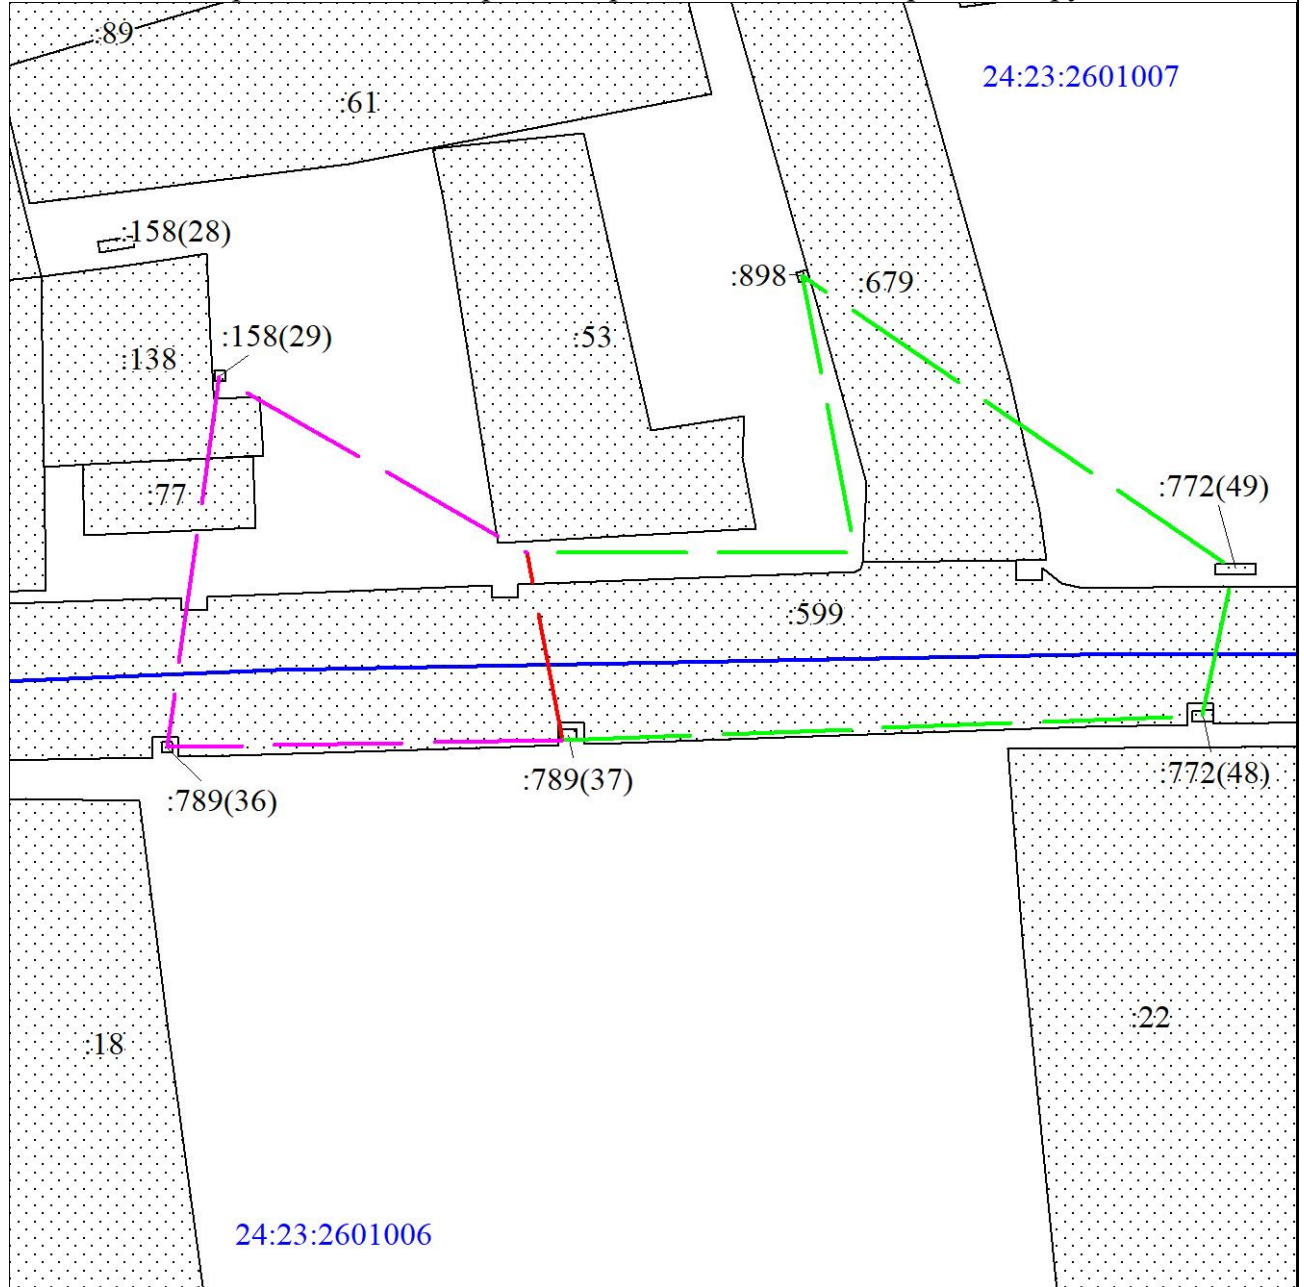

Масштаб 1:700

Условные обозначения:

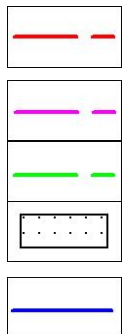

- проектные границы публичного сервитута (вариант I) (испрашиваемый)
- проектные границы публичного сервитута (вариант II)
- проектные границы публичного сервитута (вариант III)
- существующая часть границы, имеющиеся в ЕГРН сведения о которой достаточны для определения ее местоположения
- границы кадастрового квартала