



Схема сравнительных вариантов размещения инженерного сооружения

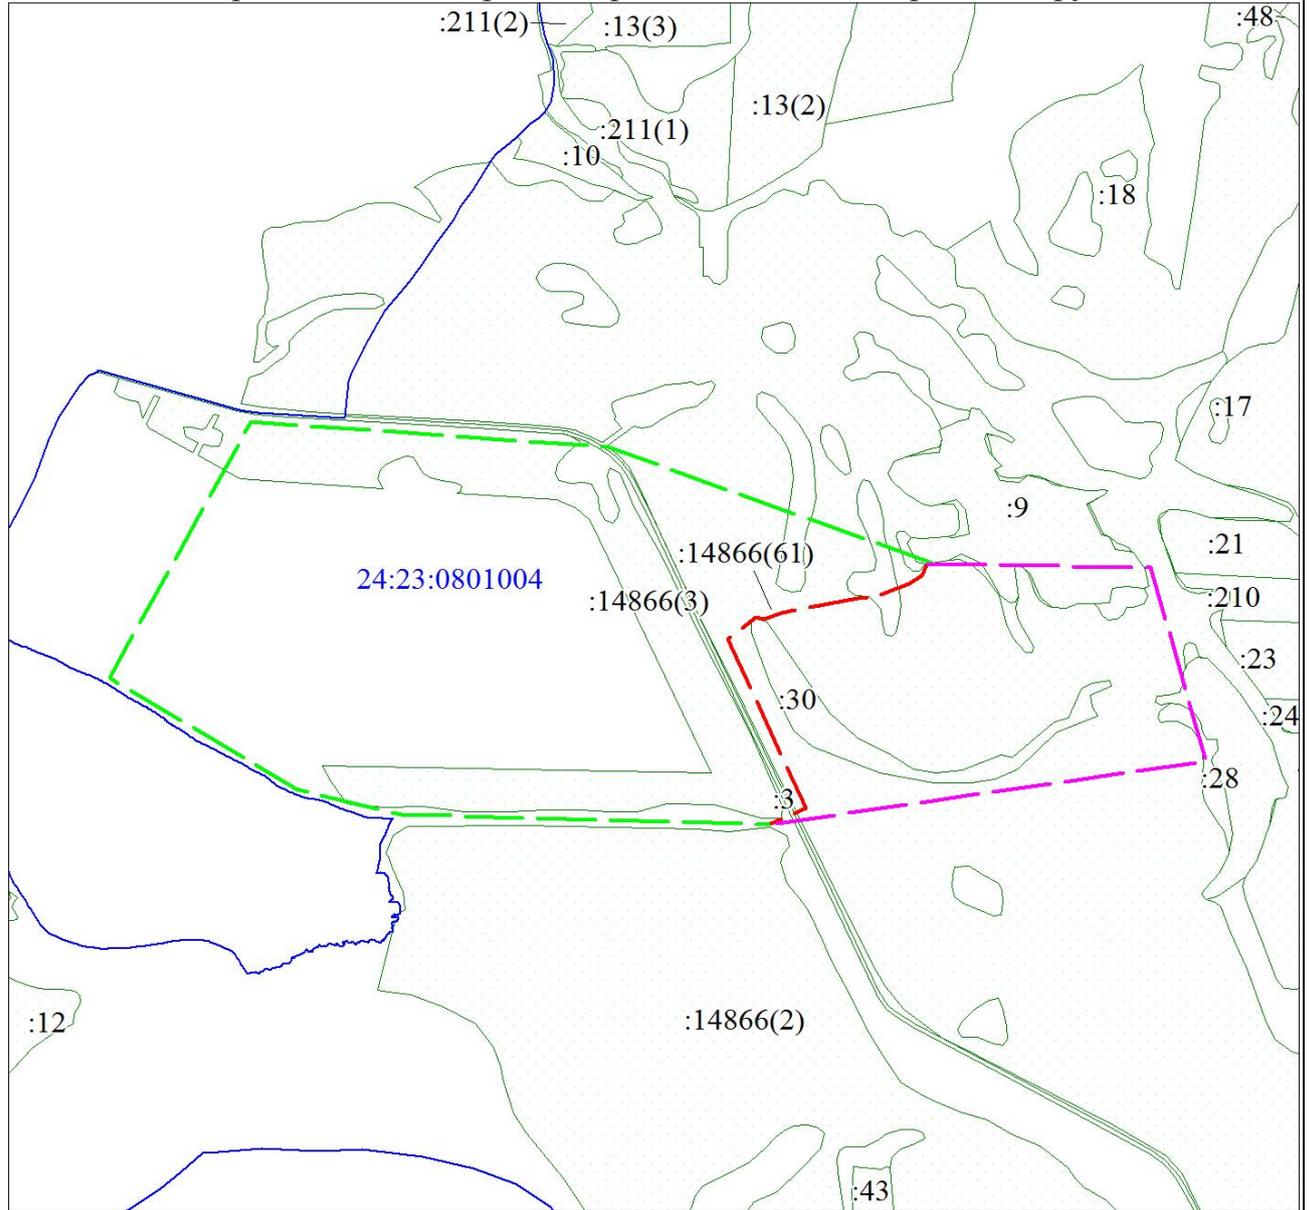


Масштаб 1:20000

Условные обозначения:

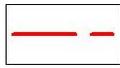

- проектные границы публичного сервитута (вариант I)
(испрашиваемый)

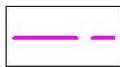

- проектные границы публичного сервитута (вариант II)



- проектные границы публичного сервитута (вариант III)



- существующая часть границы, имеющиеся в ЕГРН сведения о которой достаточны для определения ее местоположения

24:23:0801004

- обозначение кадастрового квартала